







RESIDENCIA PROFESORES
FASE I



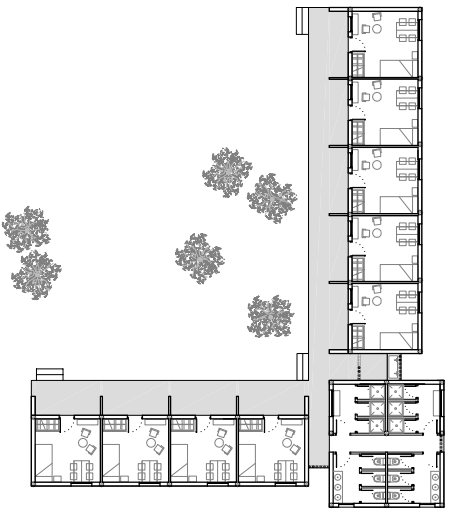





RESIDENCIA PROFESORES
FASE II

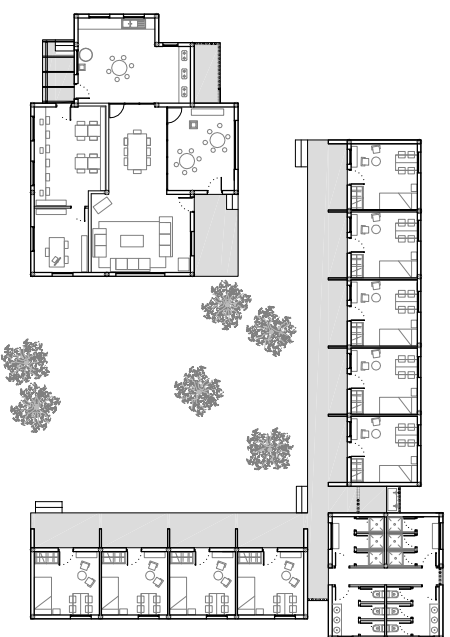


RESIDENCIA PROFESORES
FASE III

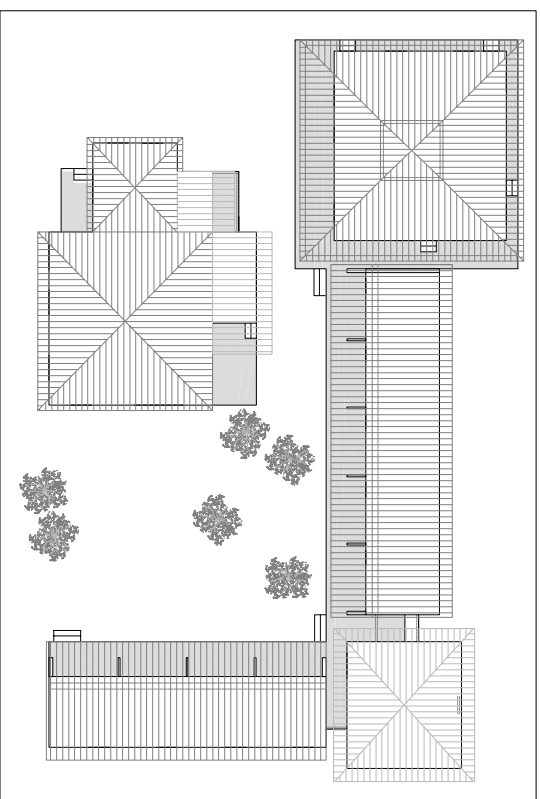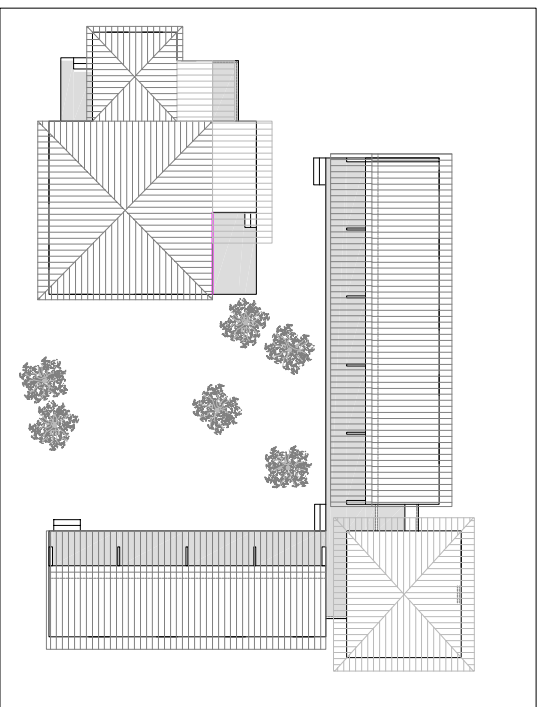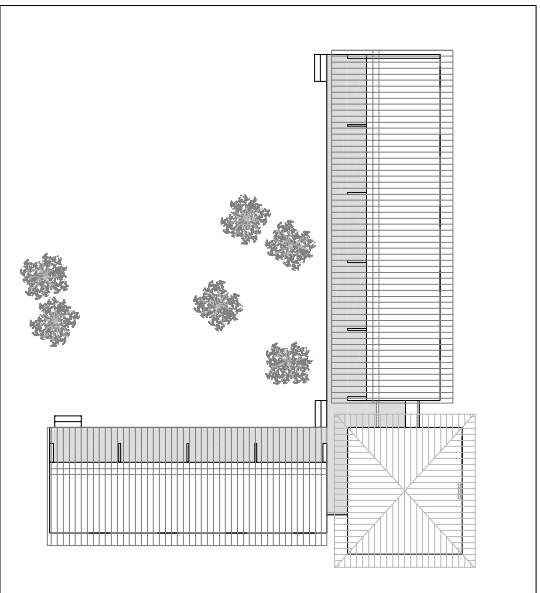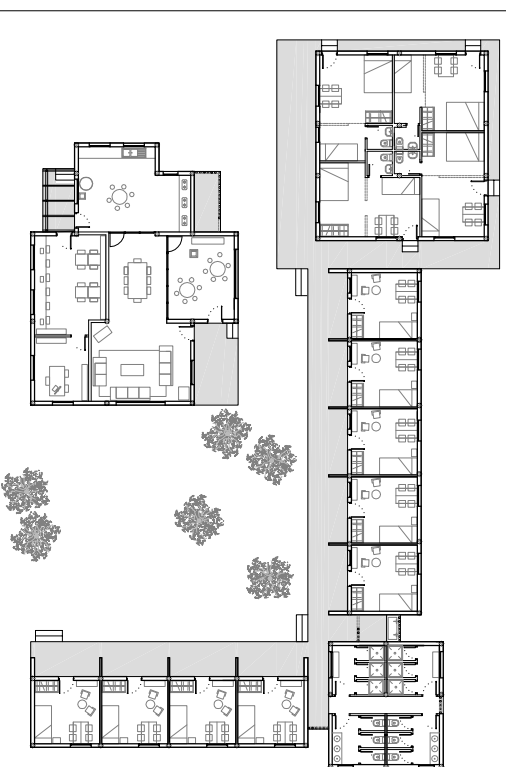

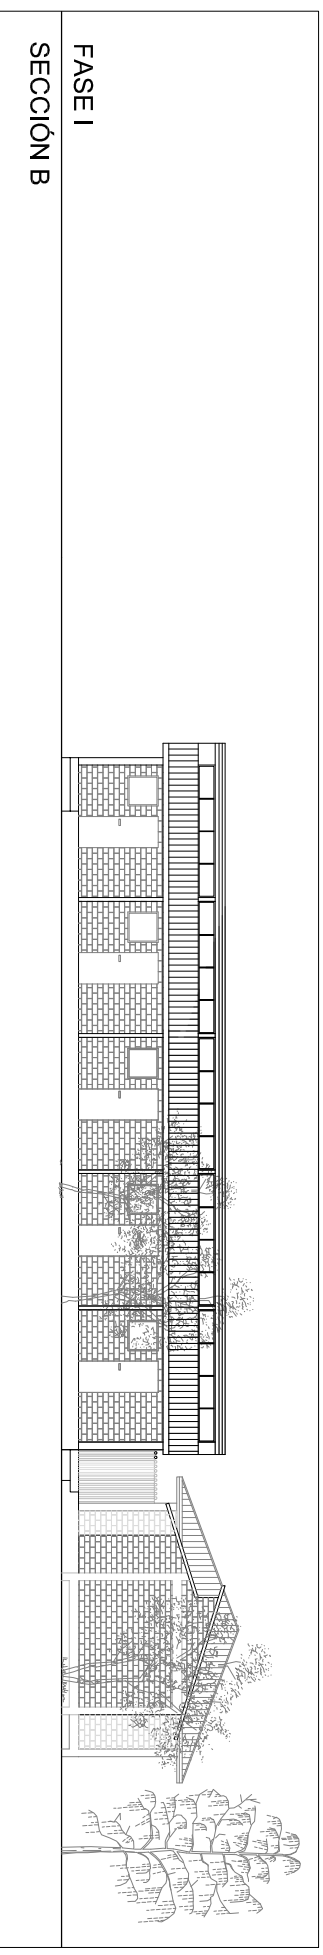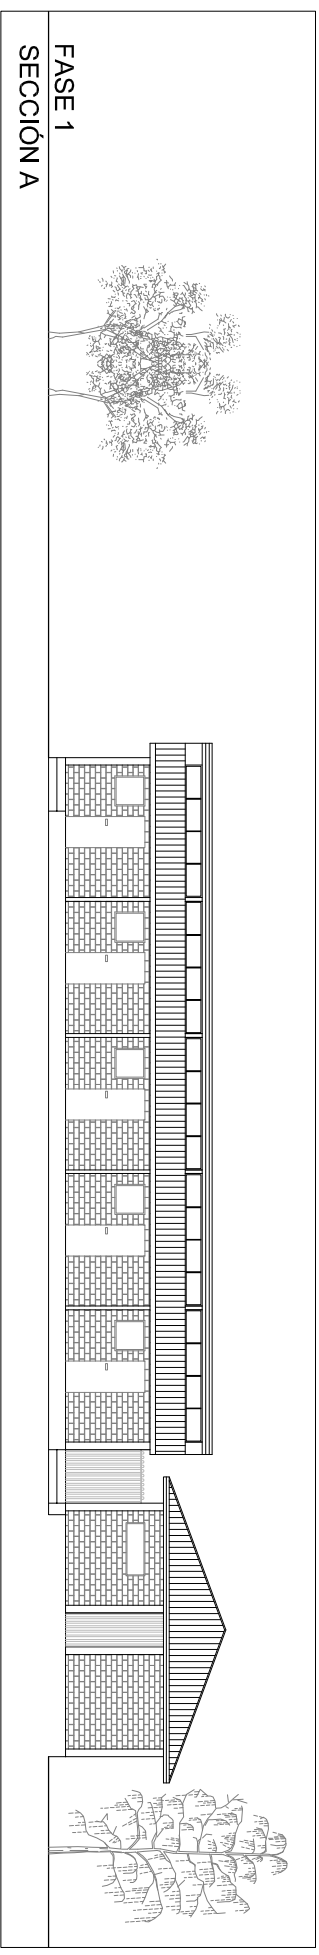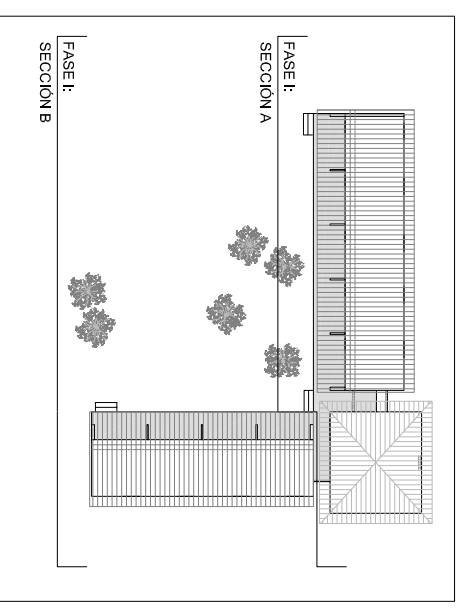

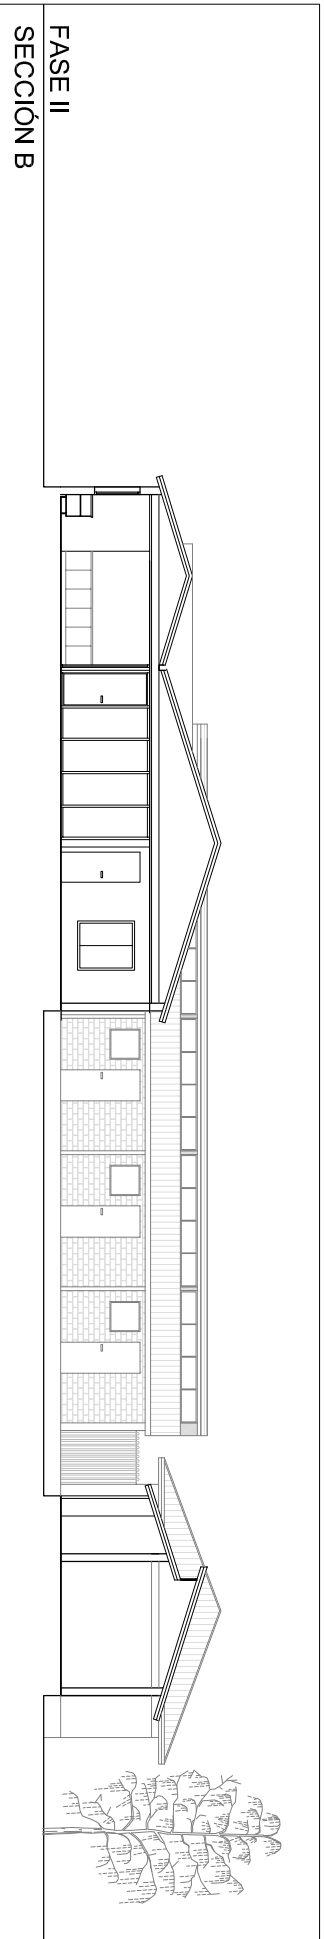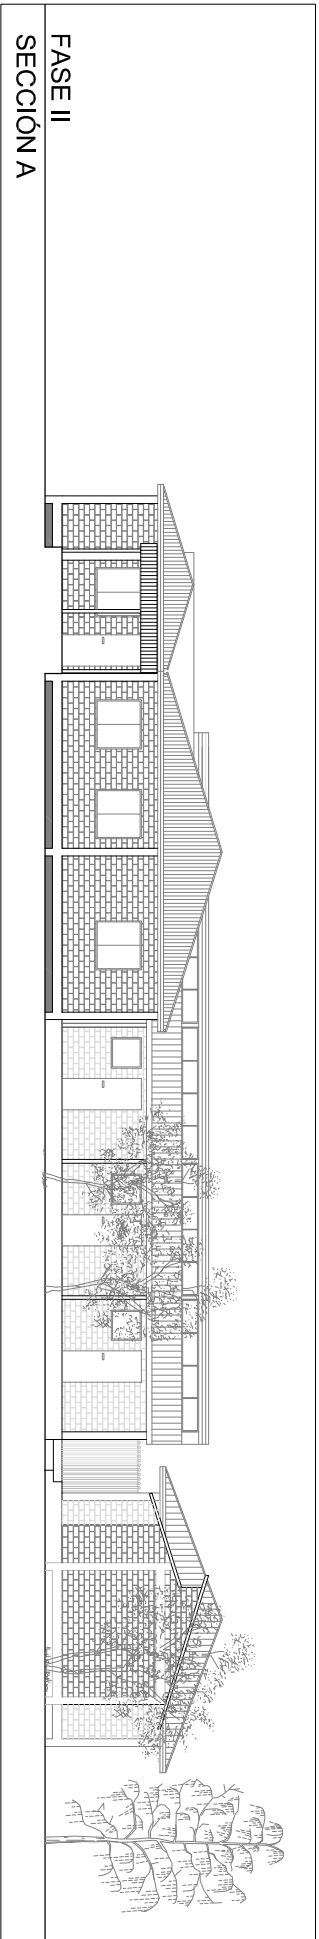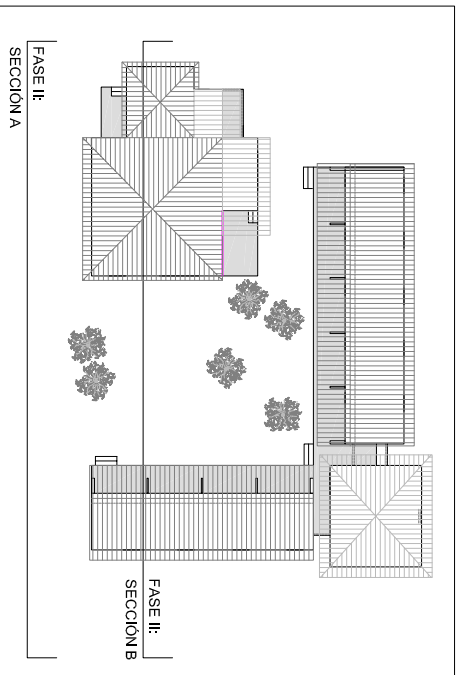



RESIDENCIA PROFESORES
FASE III

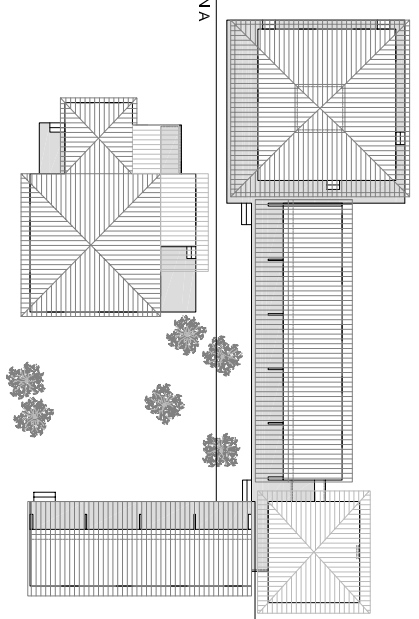



FASE III:
SECCIÓN A




FASE III:
SECCIÓN B

FASE III
SECCIÓN A

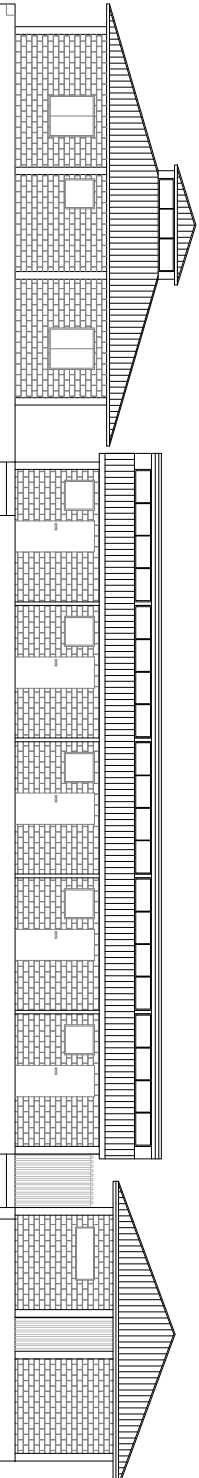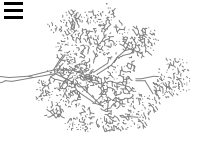


FASE III
SECCIÓN B

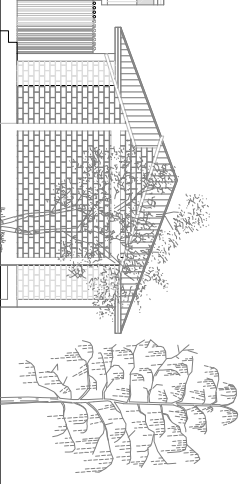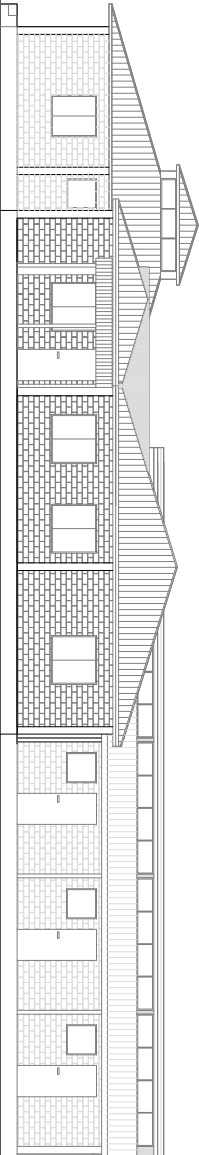


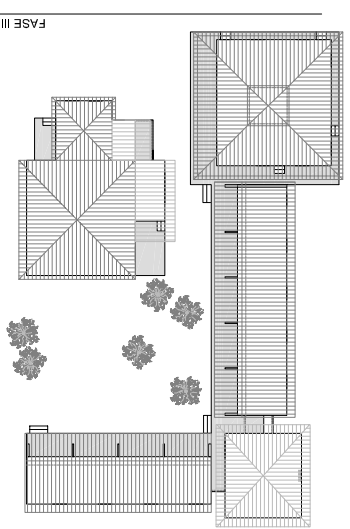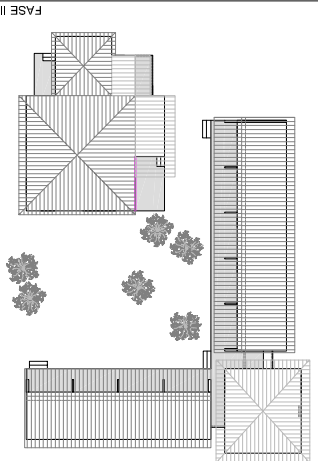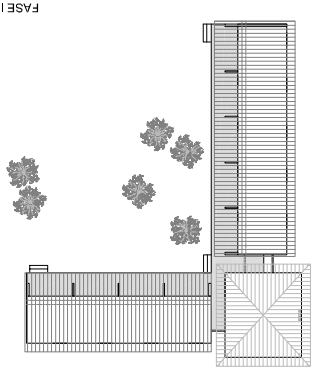


FASE I

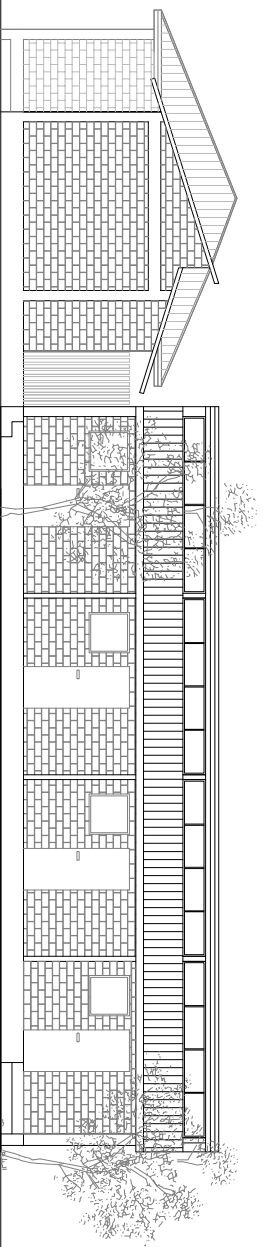


FASE II

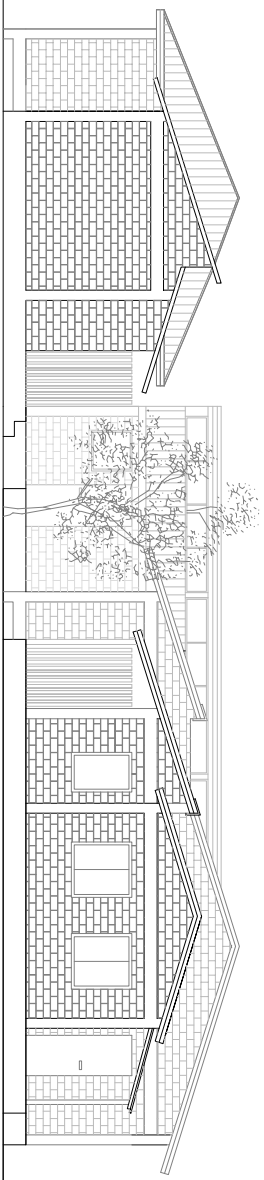

FASE III

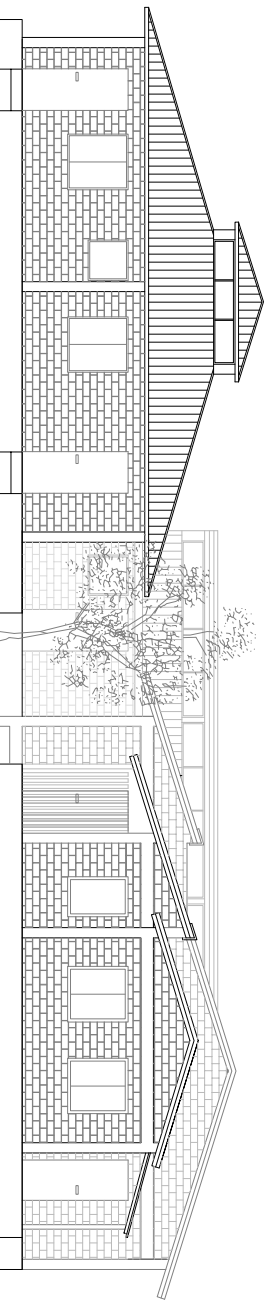

PROYECTO RESIDENCIA DE PROFESORES ESCUELA GABA KEMISA. WALMARA

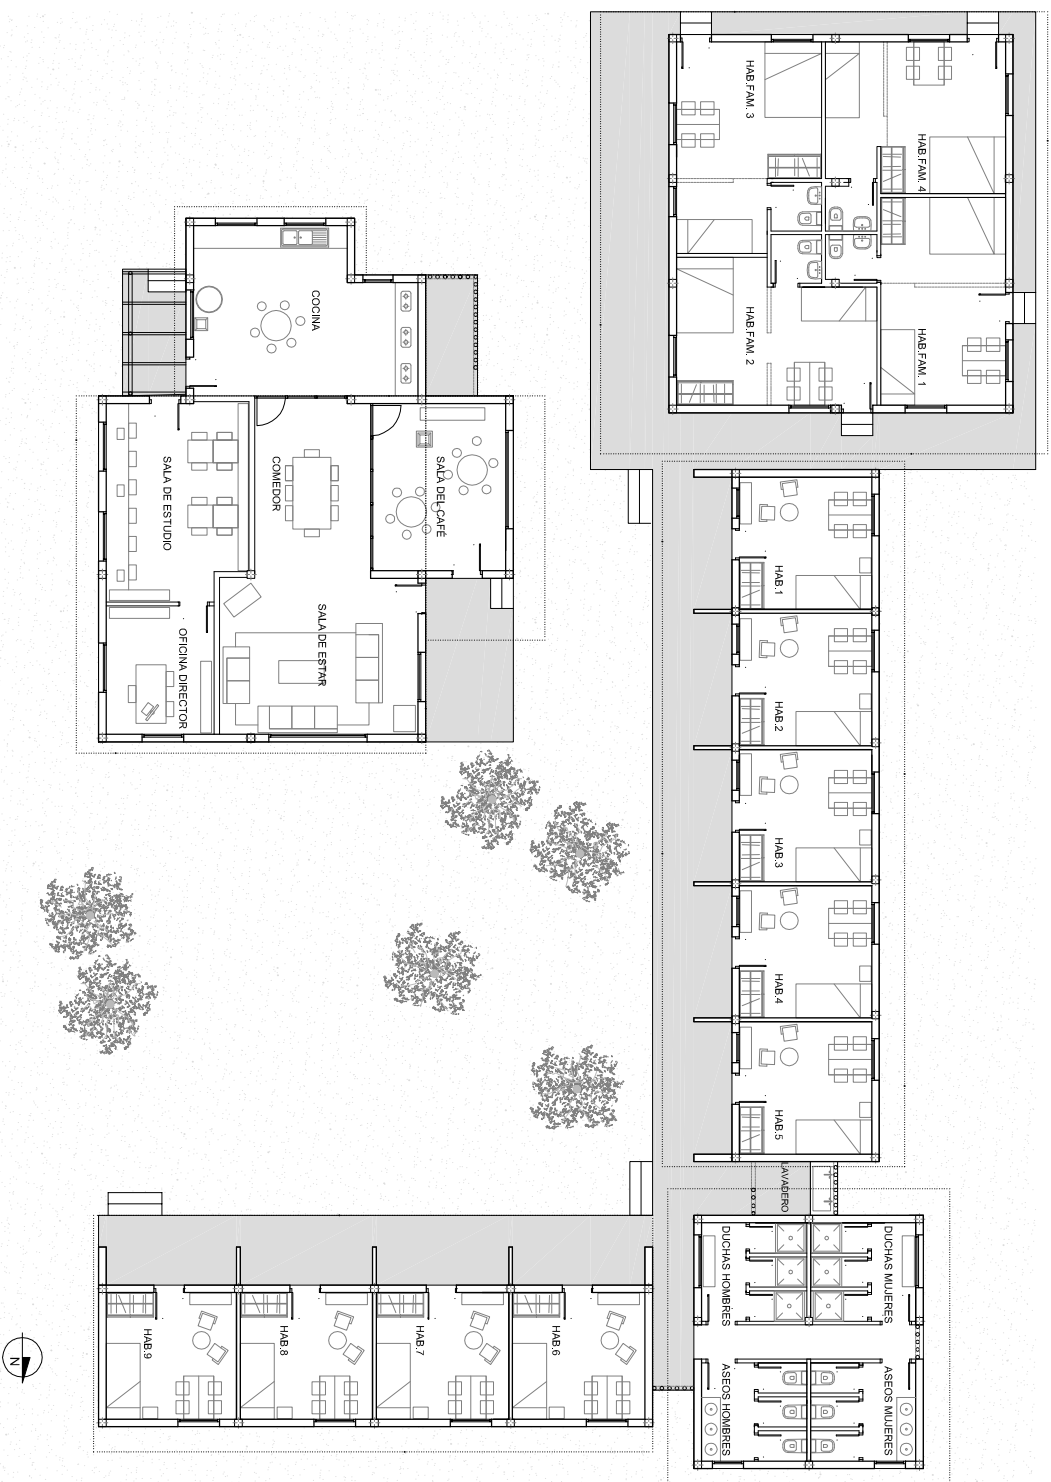

PLANTA E: 1/200